

DLPlus

listwy kablowe 60 x 16, 60 x 20


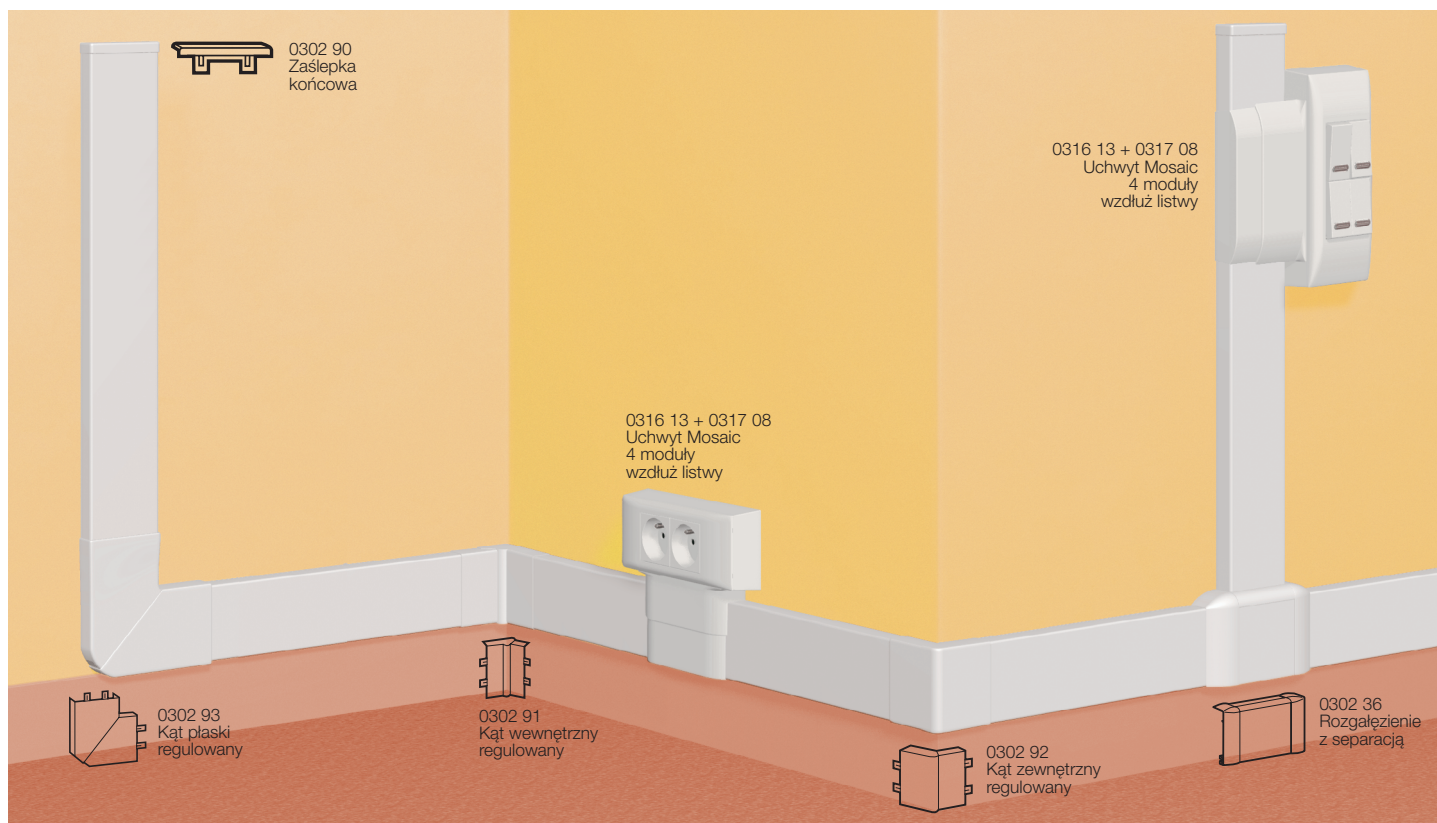


Tabela doboru **str. 1016**
Pojemność listew **str. 1031**

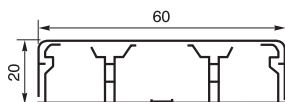

Pak.	Nr ref.	Listwy
40 ⁽¹⁾	0300 26	Listwa 60 x 16. 3 przedziały do prowadzenia instalacji elektrycznych i teleinformatycznych. Długość 2,10 m
32 ⁽¹⁾	0301 14	Listwa 60 x 20. 3 przedziały do prowadzenia instalacji elektrycznych i teleinformatycznych. Długość 2,10 m

Akcesoria wykończeniowe		
10	0302 90	Zaślepka końcowa
10	0302 91	Kąt wewnętrzny regulowany
10	0302 92	Kąt zewnętrzny regulowany
10	0302 93	Kąt płaski regulowany
20	0336 08	Osłona połączenia

Akcesoria do rozgałęziania		
10	0302 26	Rozgałęzienie z separacją do 60 x 20
10	0302 36	Rozgałęzienie z separacją do 60 x 16
10	0303 26	Puszka rozgałęźna 110 x 110 x 50 mm
10	0303 36	Puszka rozgałęźna 150 x 150 x 65 mm

Inne akcesoria		
10	0304 18	Taśma łącząca do korpusu (dł. 5 m)
30 ⁽¹⁾	0306 77	Uszczelka przypodłogowa do listwy Długość 2,10 m ⁽²⁾

Uchwyty do osprzętu Mosaic		
Montowane wzdłuż listew (do listwy 60 x 20)		
Montaż pionowy lub poziomy.		
10	0316 11	2 moduły
5	0316 13	4 moduły
5	0316 14	6 modułów
10	0316 45	Łącznik do montażu uchwyty na końcu listwy
10	0317 07	Łącznik do montażu uchwyty wzdłuż listwy (do uchwyty nr ref. 0316 11)
5	0317 08	Łącznik do montażu uchwyty wzdłuż listwy (do uchwyty nr ref. 0316 13)
5	0317 09	Łącznik do montażu uchwyty wzdłuż listwy (do uchwyty nr ref. 0316 14)

Akcesoria montażowe **str. 1032**

⁽¹⁾ Ilość metrów w opakowaniu (długość 2,10 m jest liczona jako 2 m).
⁽²⁾ Zabezpiecza przed wnikiem kurzu pod listwę, przy montażu listwy przy narożu ściany i podłogi.

Osprzęt Mosaic **str. 750**

⁽³⁾ Z wyjątkiem nr ref. 0744 16.